


MARKT PLECH  
3. ÄNDERUNG FLÄCHENNUTZUNGSPLAN


BESTAND WIRKSAMER FNP mit 1. Änderung M 1:5.000

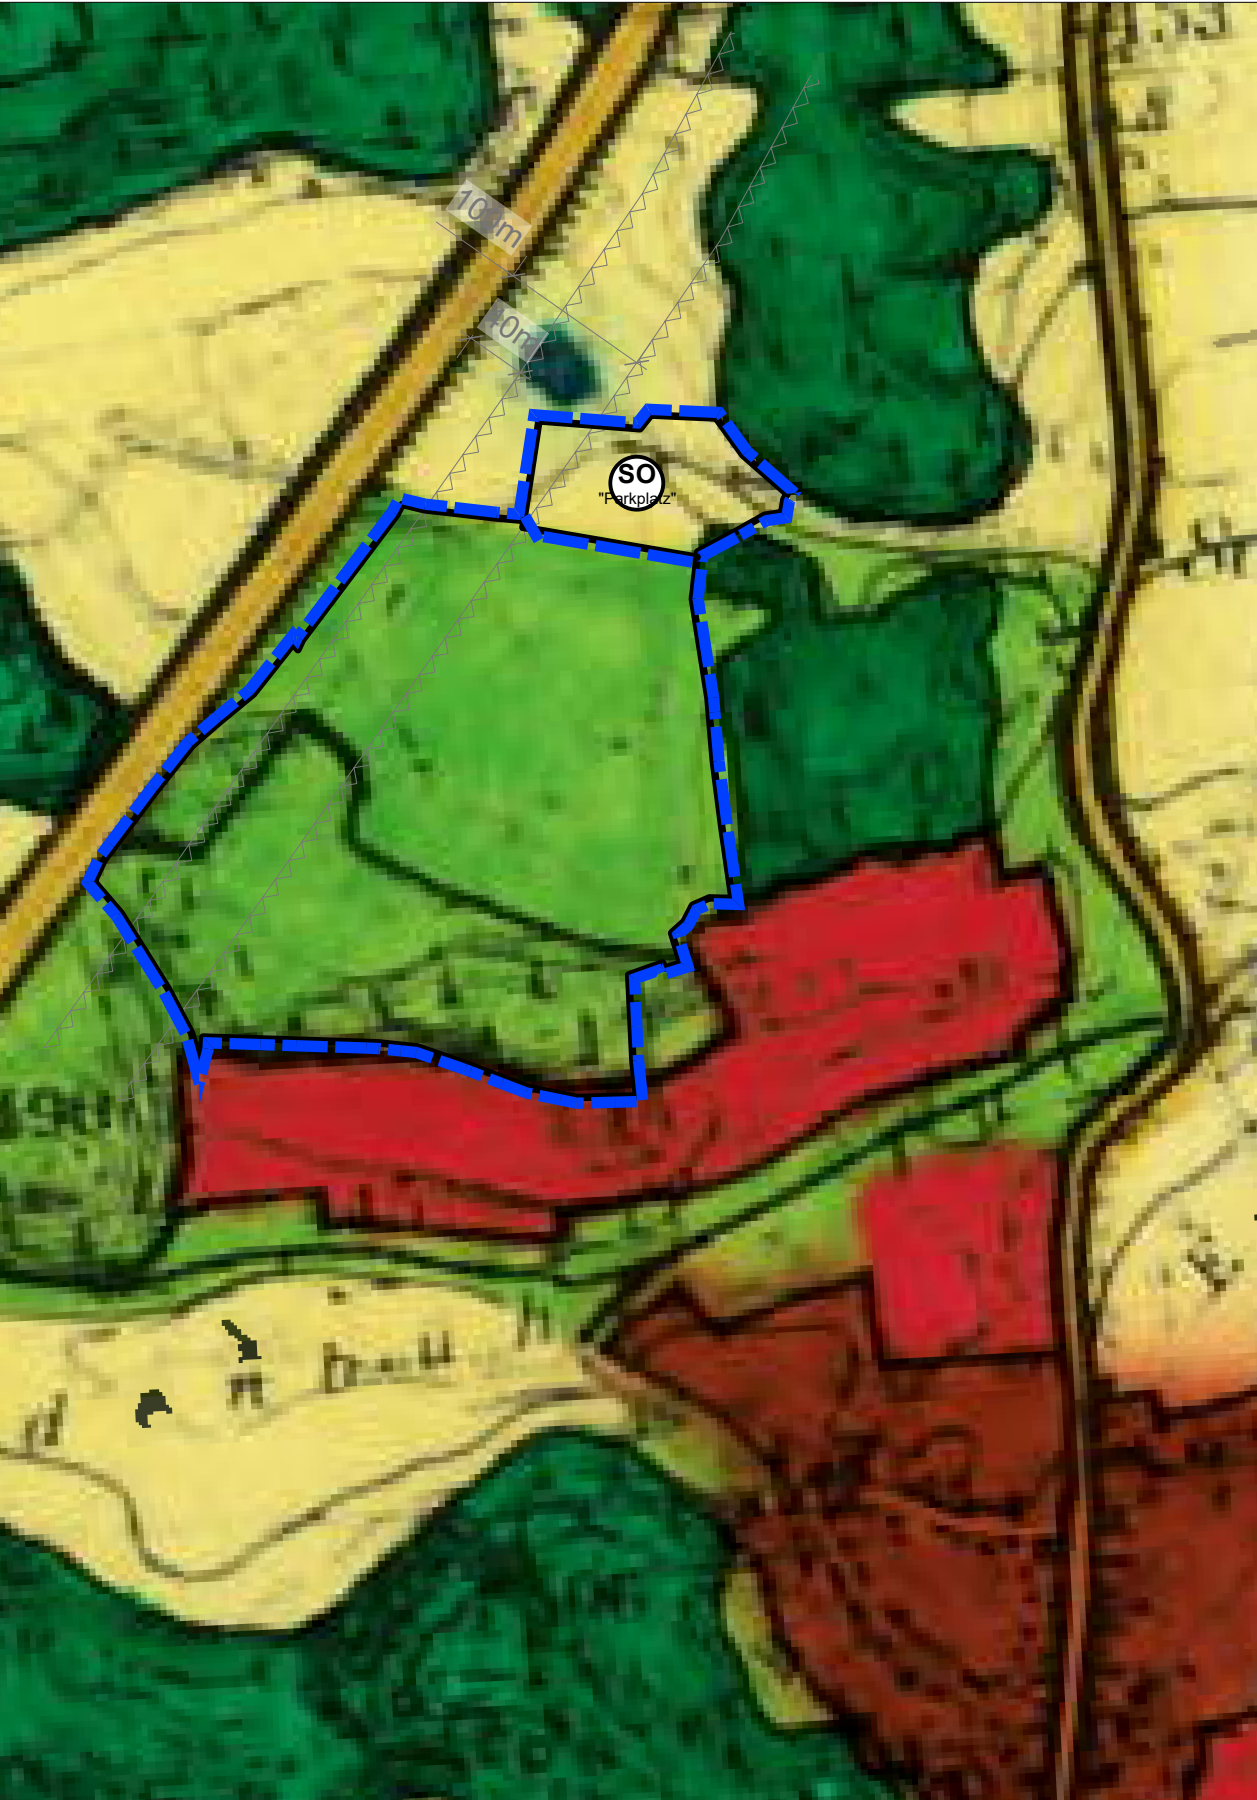

Kartengrundlage: Flächennutzungsplan 1975, gescannte Fassung

MARKT PLECH  
3. ÄNDERUNG FLÄCHENNUTZUNGSPLAN

PLANUNG ÄNDERUNGSBEREICH M 1:5.000

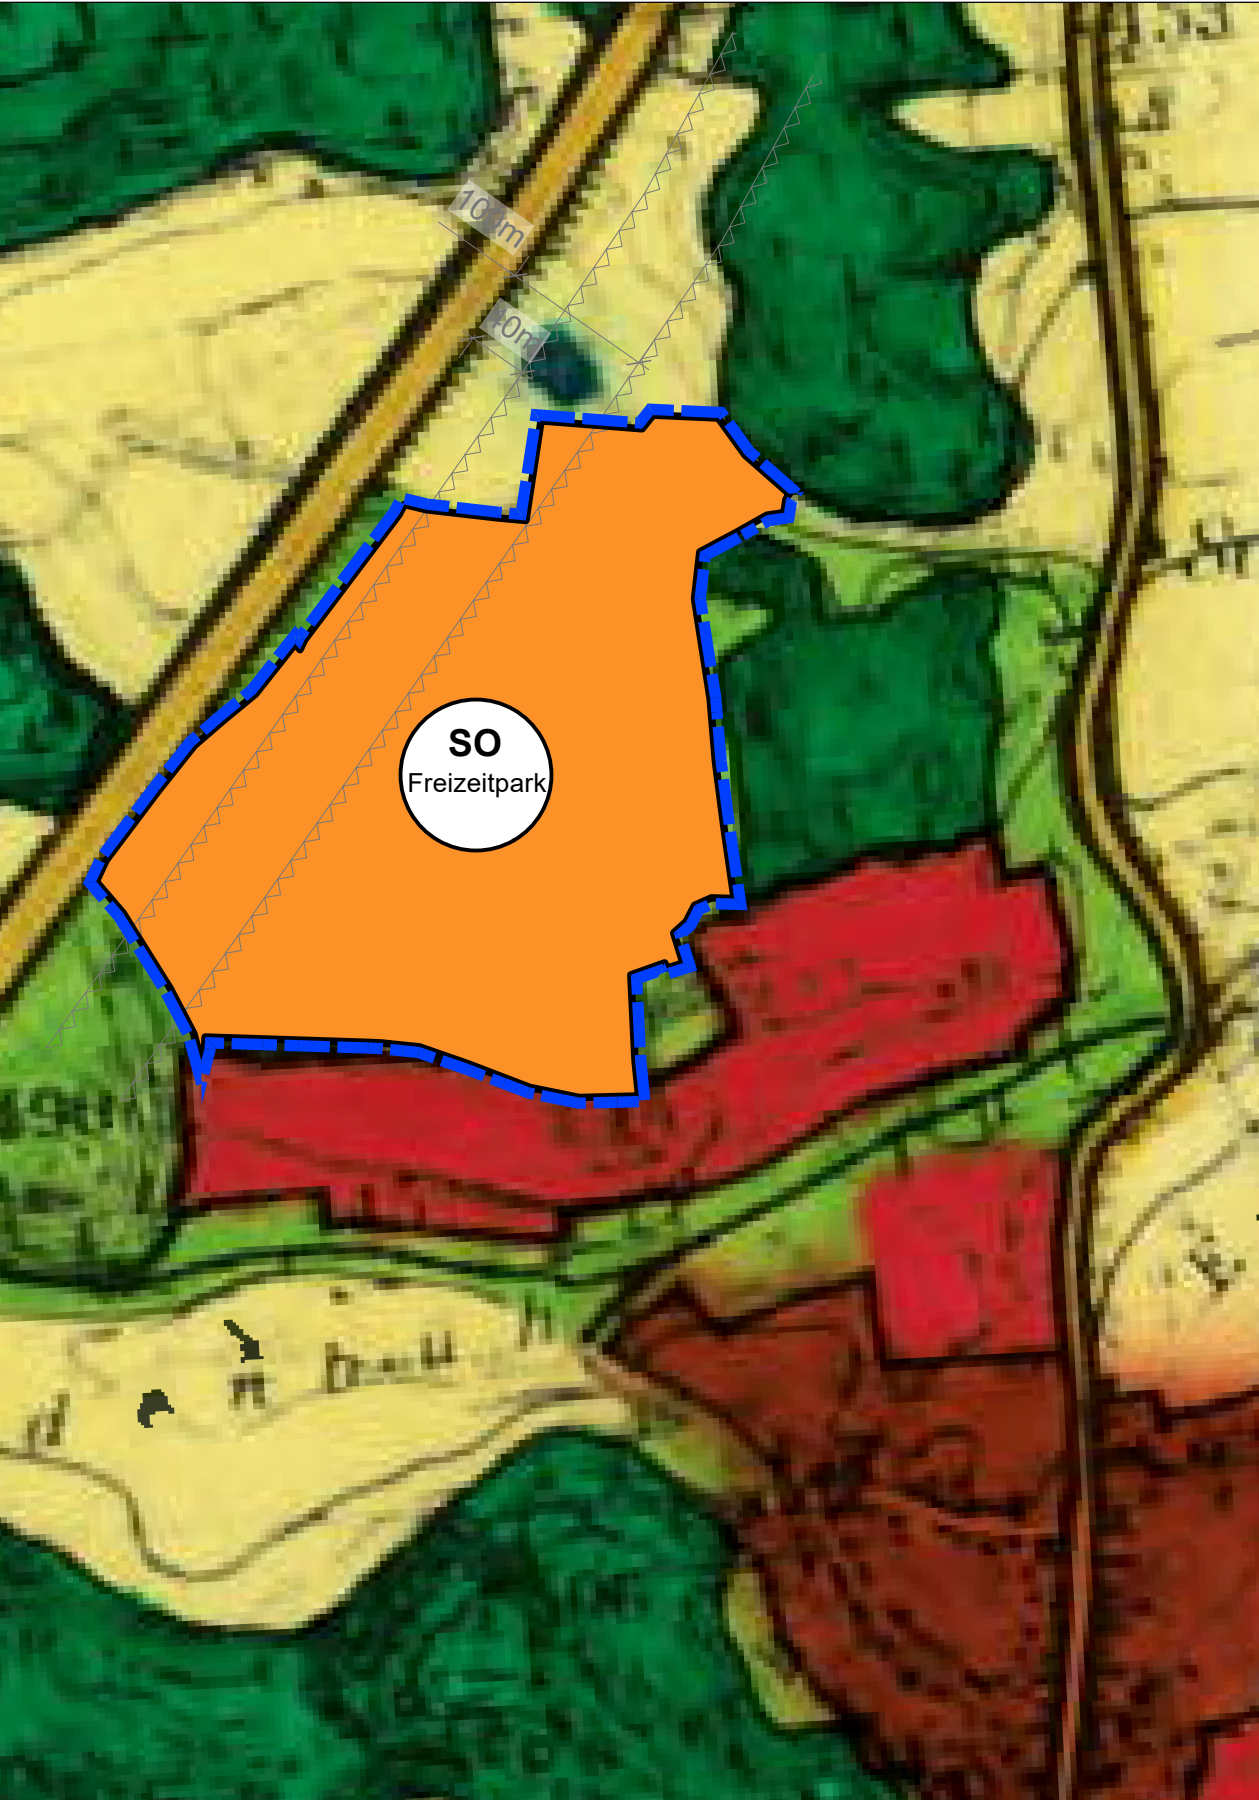

Kartengrundlage: Flächennutzungsplan 1975, gescannte Fassung

MARKT PLECH  
3. ÄNDERUNG FLÄCHENNUTZUNGSPLAN

LEGENDE

- Grenze Änderungsbereich
- Anbauverbotszone

Bestand (Auszug)

- Wohnbauflächen
- Gemischte Bauflächen
- Grünflächen
- Waldflächen
- klassenspez. Straße

Planung

- Sonstiges Sondergebiet nach §11 BauNVO  
Zweckbestimmung "Freizeitpark"

MARKT PLECH  
3. ÄNDERUNG FLÄCHENNUTZUNGSPLAN

VERFAHRENSVERMERKE

- Der Marktgemeinderat hat in der Sitzung vom ..... gemäß § 2 Abs. 1 BauGB die 3. Änderung des Flächennutzungsplans beschlossen. Der Aufstellungsbeschluss wurde am ..... ortsüblich bekannt gemacht.
- Die frühzeitige Öffentlichkeitsbeteiligung gemäß § 3 Abs. 1 BauGB mit öffentlicher Darlegung und Anhörung für den Vorentwurf der 3. Änderung des Flächennutzungsplans in der Fassung vom ..... hat in der Zeit vom ..... bis ..... stattgefunden.
- Die frühzeitige Beteiligung der Behörden und sonstigen Träger öffentlicher Belange gemäß § 4 Abs. 1 BauGB für den Vorentwurf der 3. Änderung des Flächennutzungsplans in der Fassung vom ..... hat in der Zeit vom ..... bis ..... stattgefunden.
- Zu dem Entwurf der 3. Änderung des Flächennutzungsplanes in der Fassung vom ..... wurden die Behörden und sonstigen Träger öffentlicher Belange gemäß § 4 Abs. 2 BauGB in der Zeit vom ..... bis ..... beteiligt.
- Der Entwurf der 3. Flächennutzungsplanänderung in der Fassung vom ..... wurde mit der Begründung gemäß § 3 Abs. 2 BauGB in der Zeit vom ..... bis ..... im Internet veröffentlicht. Zusätzlich zur Veröffentlichung im Internet wurden die Unterlagen im Rathaus bereitgestellt. Die Unterlagen wurden über das zentrale Internetportal des Landes zugänglich gemacht.
- Die Gemeinde hat mit Beschluss des Gemeinderates vom ..... die 3. Änderung des Flächennutzungsplanes in der Fassung vom ..... festgestellt.  
(Siegel) Markt Plech, den .....  
.....  
Karlheinz Escher  
Erster Bürgermeister
- Das Landratsamt Bayreuth hat die 3. Änderung des Flächennutzungsplanes mit Bescheid vom ..... AZ ..... gemäß § 6 BauGB genehmigt.  
(Siegel Genehmigungsbehörde) Landratsamt Bayreuth, den .....  
.....  
Unterzeichner/-in
- Ausgefertigt  
(Siegel) Markt Plech, den .....  
.....  
Karlheinz Escher  
Erster Bürgermeister
- Die Erteilung der Genehmigung der 3. Änderung des Flächennutzungsplans wurde am ..... gemäß § 6 Abs. 5 BauGB ortsüblich bekannt gemacht. Die 3. Änderung des Flächennutzungsplans mit Begründung wird seit diesem Tag zu den üblichen Dienststunden in des Marktes zu jedermanns Einsicht bereitgehalten und über dessen Inhalt auf Verlangen Auskunft gegeben. Die 3. Änderung des Flächennutzungsplanes ist damit rechtswirksam. Auf die Rechtsfolgen der §§ 214 und 215 BauGB sowie auf die Einsehbarkeit der 3. Änderung des Flächennutzungsplans einschl. Begründung und Umweltbericht wurde in der Bekanntmachung hingewiesen.  
(Siegel) Markt Plech, den .....  
.....  
Karlheinz Escher  
Erster Bürgermeister

MARKT PLECH  
3. ÄNDERUNG FLÄCHENNUTZUNGSPLAN



© Bayerische Vermessungsverwaltung

ENTWURF

Stand: 02.02.2026

Maßstab: 1 : 5.000

Bearbeiter: gb / le

TEAM 4

90491 nürnberg oedenberger str. 65  
www.team4-planung.de

Landschaftsarchitekten  
und Stadtplaner GmbH

telefon 0911/39357-0  
info@team4-planung.de

