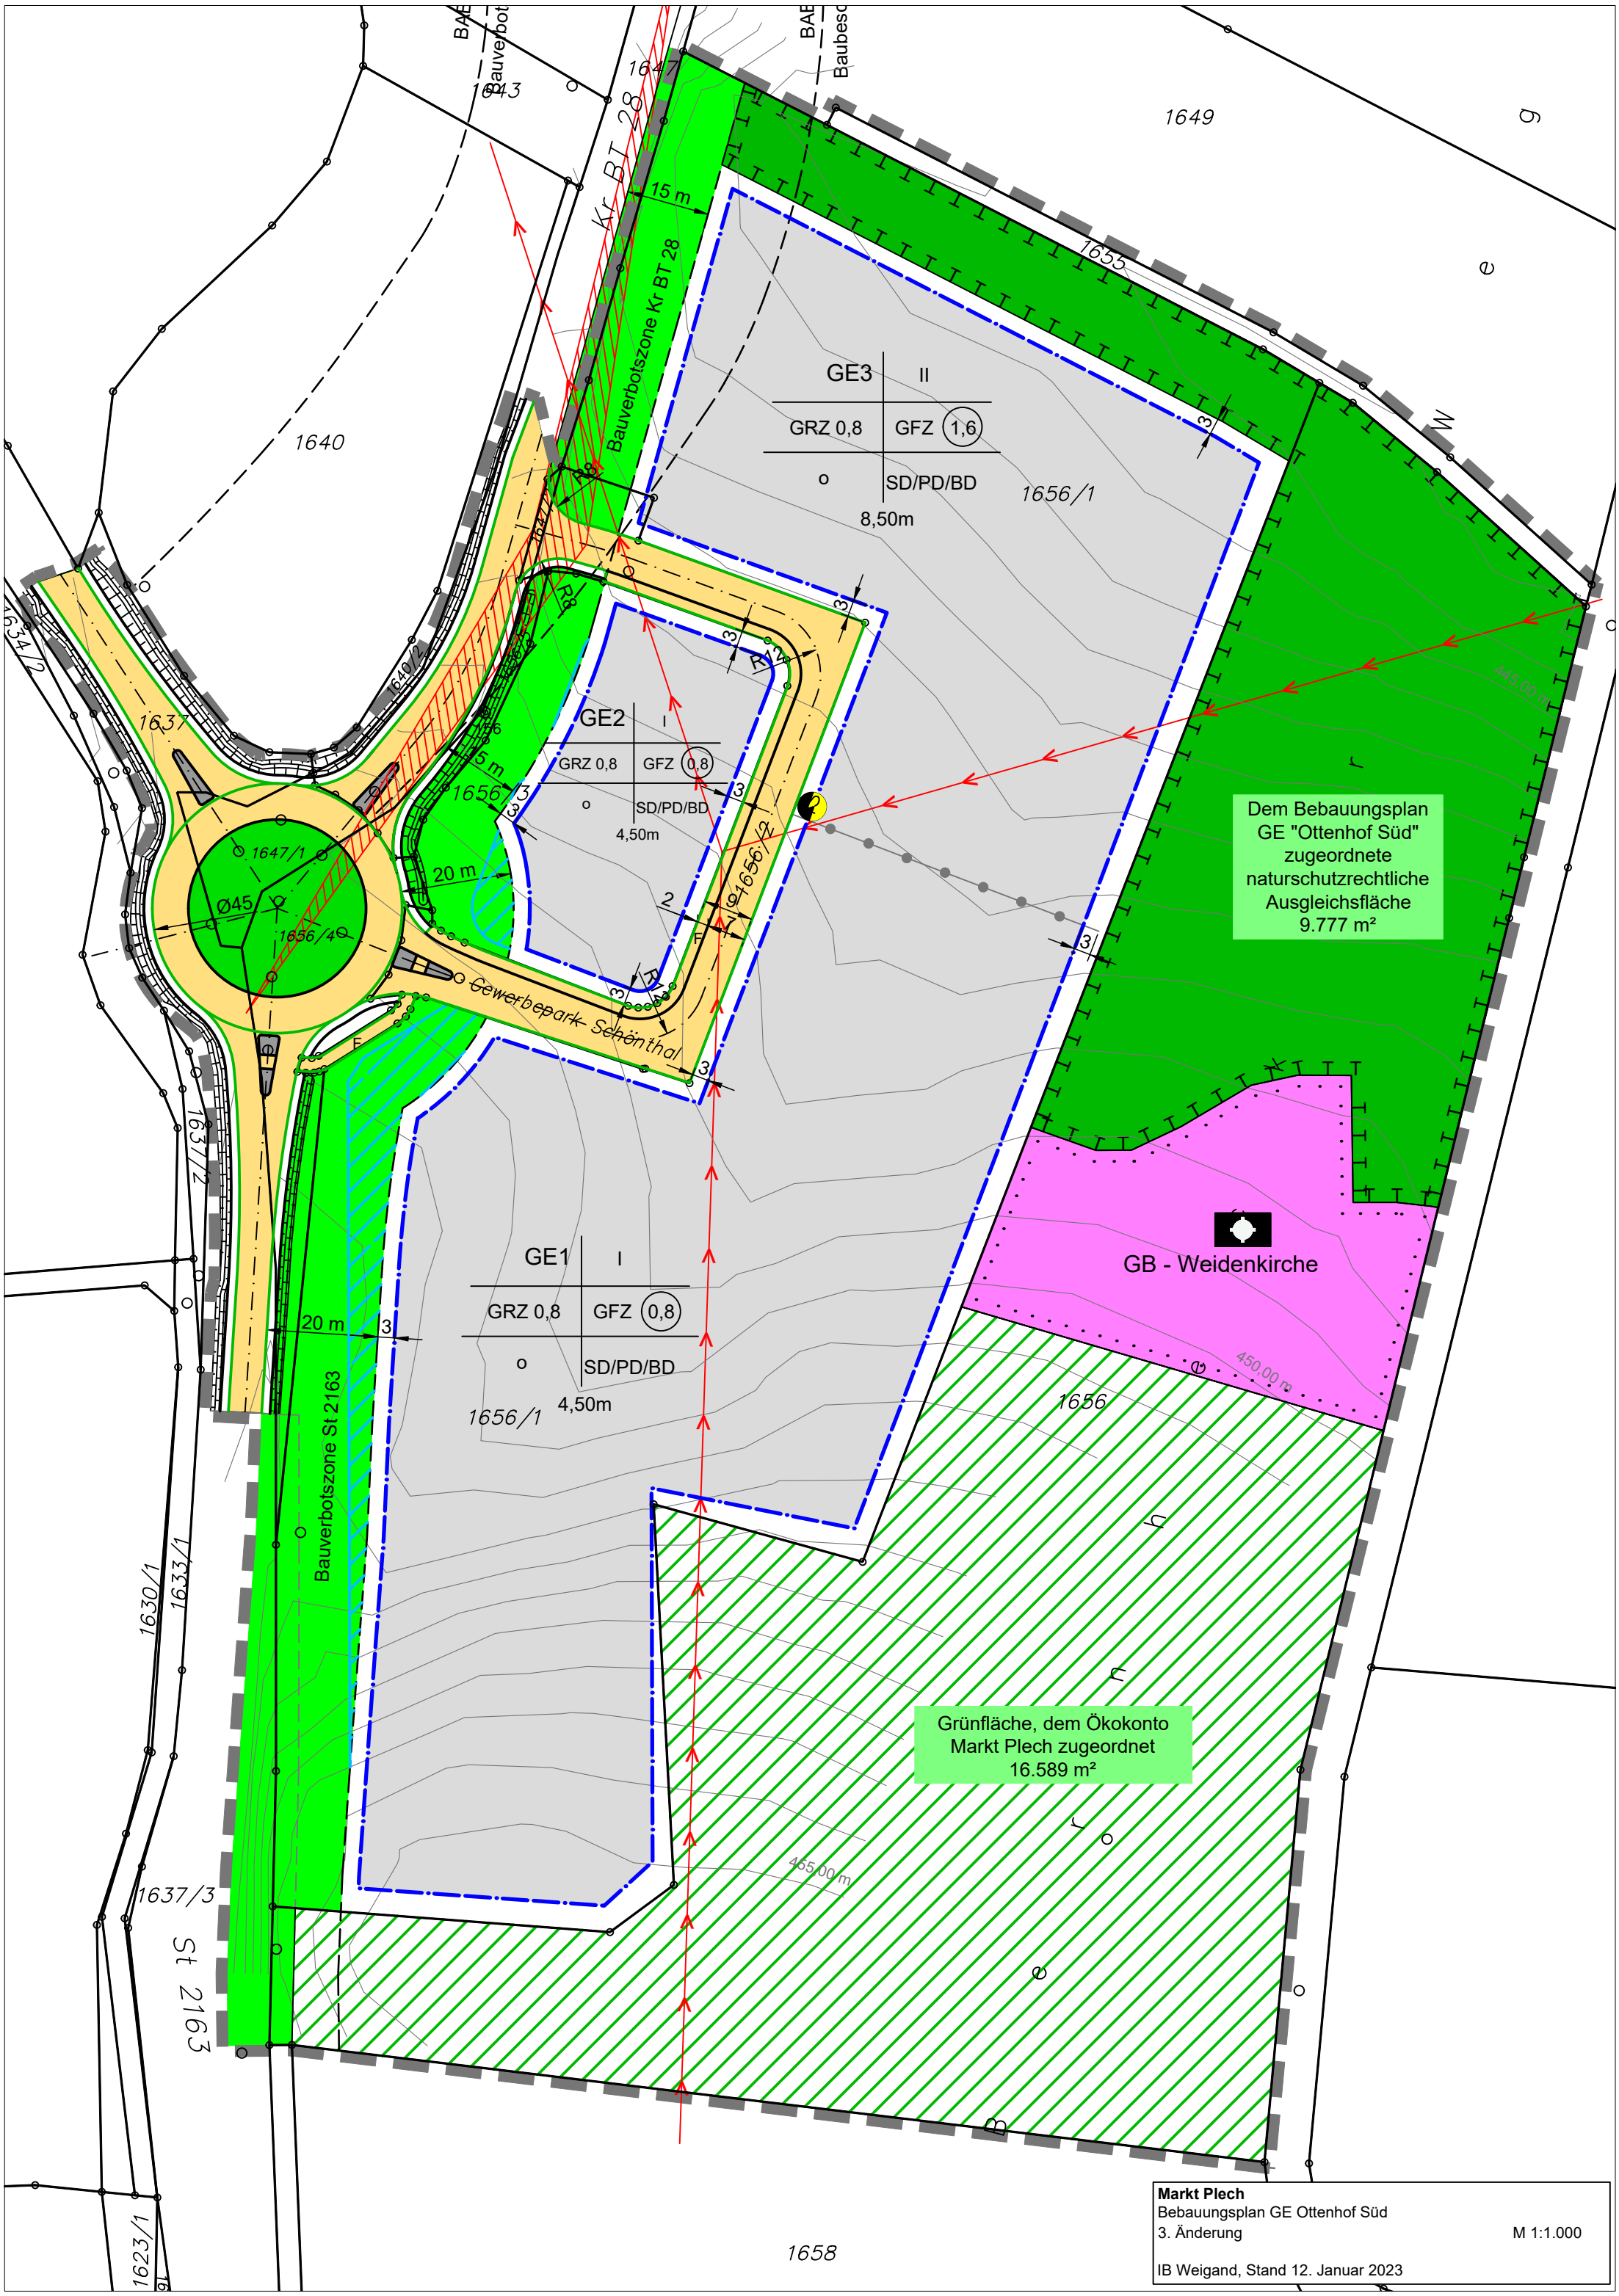
GE3
II
GRZ 0,8
GFZ 1,6
o
SD/PD/BD
8,50m
GE2
I
GRZ 0,8
GFZ 0,8
o
SD/PD/BD
4,50m
GE1
I
GRZ 0,8
GFZ 0,8
o
SD/PD/BD
4,50m
Bauverbotszone Kr BT 28
Bauverbotszone St 2163
Gewerbepark Schönthal
GB - Weidenkirche
Dem Bebauungsplan GE "Ottenhof Süd" zugeordnete naturschutzrechtliche Ausgleichsfläche 9.777 m²
Grünfläche, dem Ökokonto Markt Plech zugeordnet 16.589 m²
1640
1649
1653
1656/1
1656
1637
1637/2
1637/3
1630/1
1633/1
1658
St 2163
Markt Plech
Bebauungsplan GE Ottenhof Süd
3. Änderung
M 1:1.000
IB Weigand, Stand 12. Januar 2023